
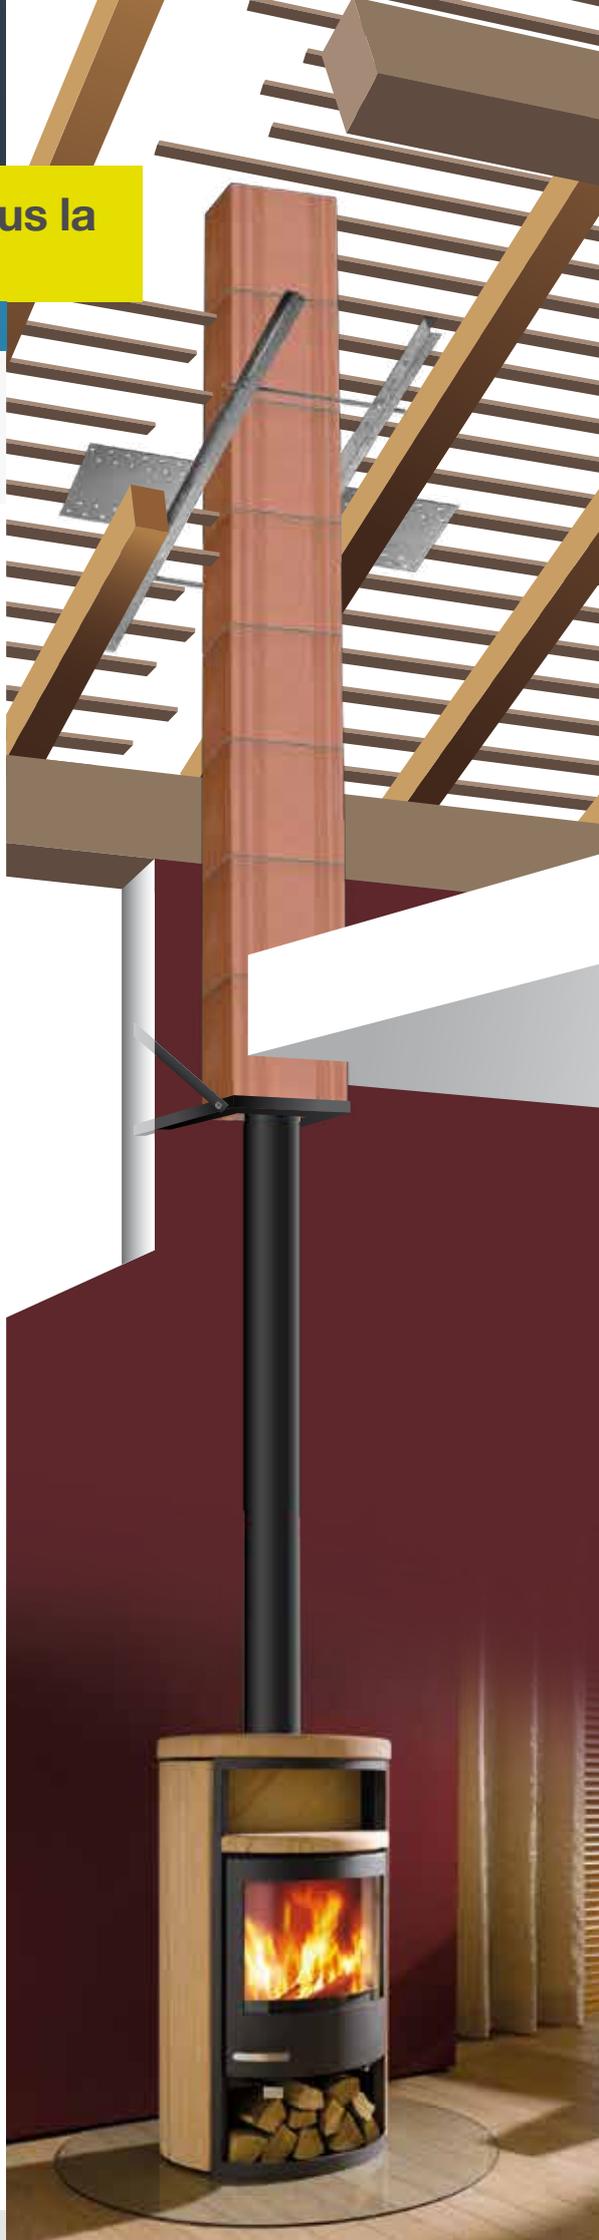


Pose facilitée en toute sécurité

CONFORME
aux normes
de sécurité
DTU 24-1
DTU 24-2-2

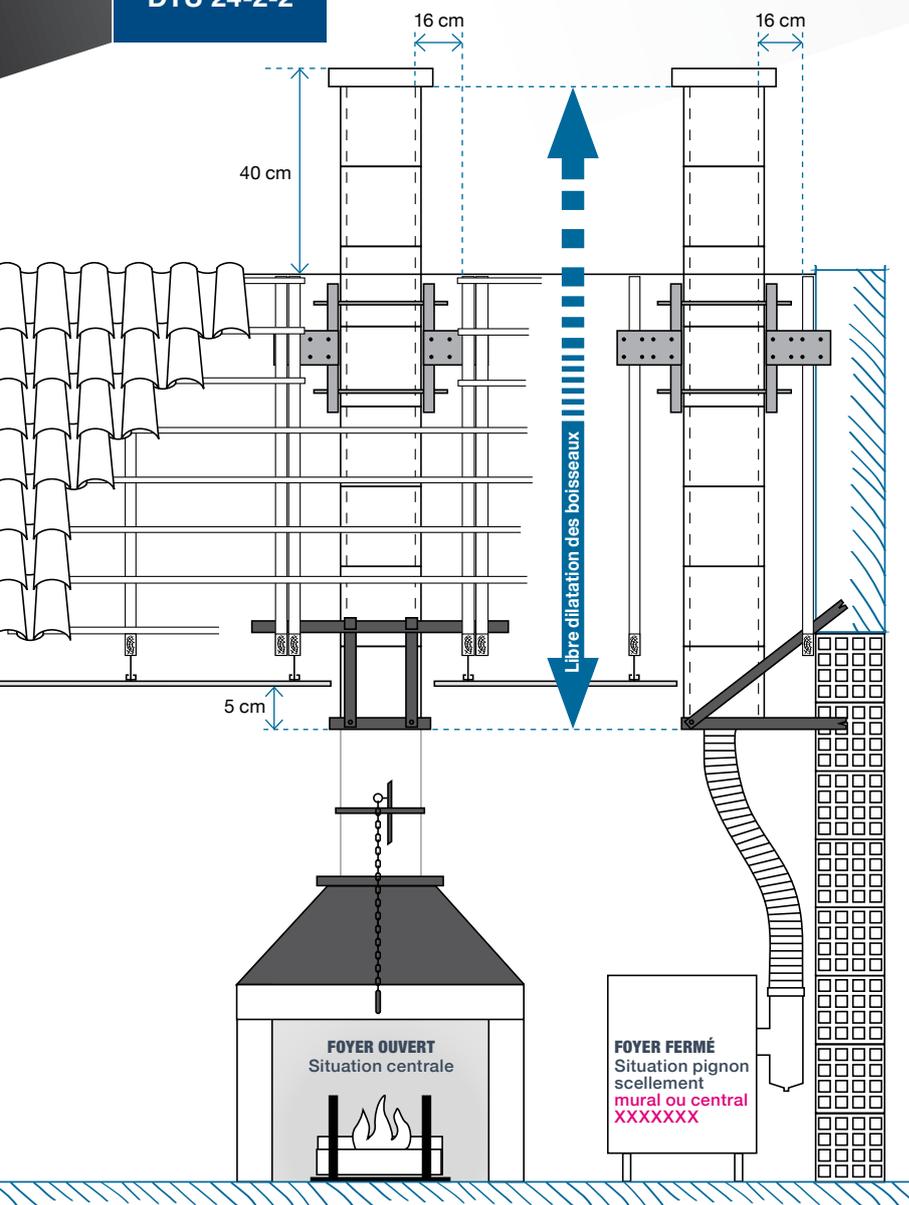


REGLEMENTATION DTU 24-1 / DTU 24-2-2

- 1 ▶ Le conduit doit dépasser d'au moins 5 cm sous le plafond fini
- 2 ▶ Il ne doit pas être bloqué (libre dilatation) dans la traversée des planchers et de la toiture
- 3 ▶ Débouché de toiture dépassement de + 40 cm du faîtage
- 4 ▶ Section minimale pour foyer ouvert 400 cm²
- 5 ▶ Garde au feu de 16 cm de l'intérieur du boisseau aux bois de charpente
- 6 ▶ Ramonage 2 fois par an

CONCEPT POUR BOISSEAUX

Utilisation pour FOYER OUVERT ou FERMÉ

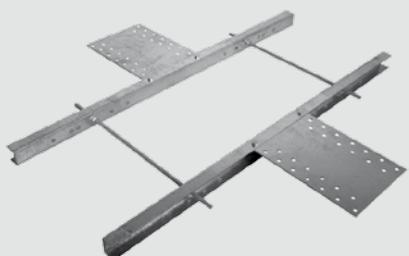

Chevêtre haut

Maintien du boisseau par serrage permettant la libre dilatation du conduit. Traitement galvanisé.

Produit universel du 20 x 20 au 50 x 50 maxi. Pour de pentes comprises entre 30% et 50%



Suspenste

de boisseaux pour cheminée centrale

Fabriqué dans toutes les dimensions de boisseau

Permet de supporter et de faire dépasser le 1^{er} boisseau d'au moins 5 cm sous le plafond fini, en prenant appui sur les entrées de fermettes.

Charge admissible 1000 kg répartis sur 4 fermettes



Suspenste

de boisseaux pour cheminée pignon


Fabriqué dans toutes les dimensions de boisseau

Support du 1^{er} boisseau qui doit dépasser d'au moins 5 cm sous le plafond à scellement sur mur pignon (respectant l'écart au feu).


Couche apprêt noir.

Charge admissible 500 kg

Zone d'utilisation de la **suspenste centrale**

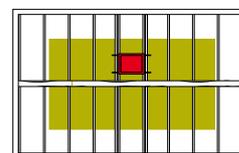

Zone d'utilisation de la **suspenste pignon**

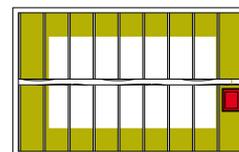

Utilisation pour FOYER OUVERT



Trappe basculante

pour boisseaux

Jusqu'à épuisement des stocks

Fabriqué dans toutes les dimensions de boisseau


A scellement ou à cheviller sur le départ de l'avaloir.

Permet l'ouverture automatique par basculement ou la fermeture par chaîne.

Tôle acier de 3

Traitement cataphorèse noire

Economie d'énergie pour foyer à feu ouvert

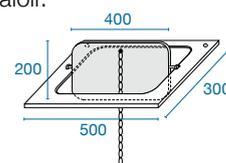

Avaloir pour foyer ouvert

Repose sur les briques réfractaires, adossé au mur et scellé par 4 pattes de fixation.

Raccordement boisseaux

Tôle 20/10°

4 pattes de scellement

Couche apprêt noir

